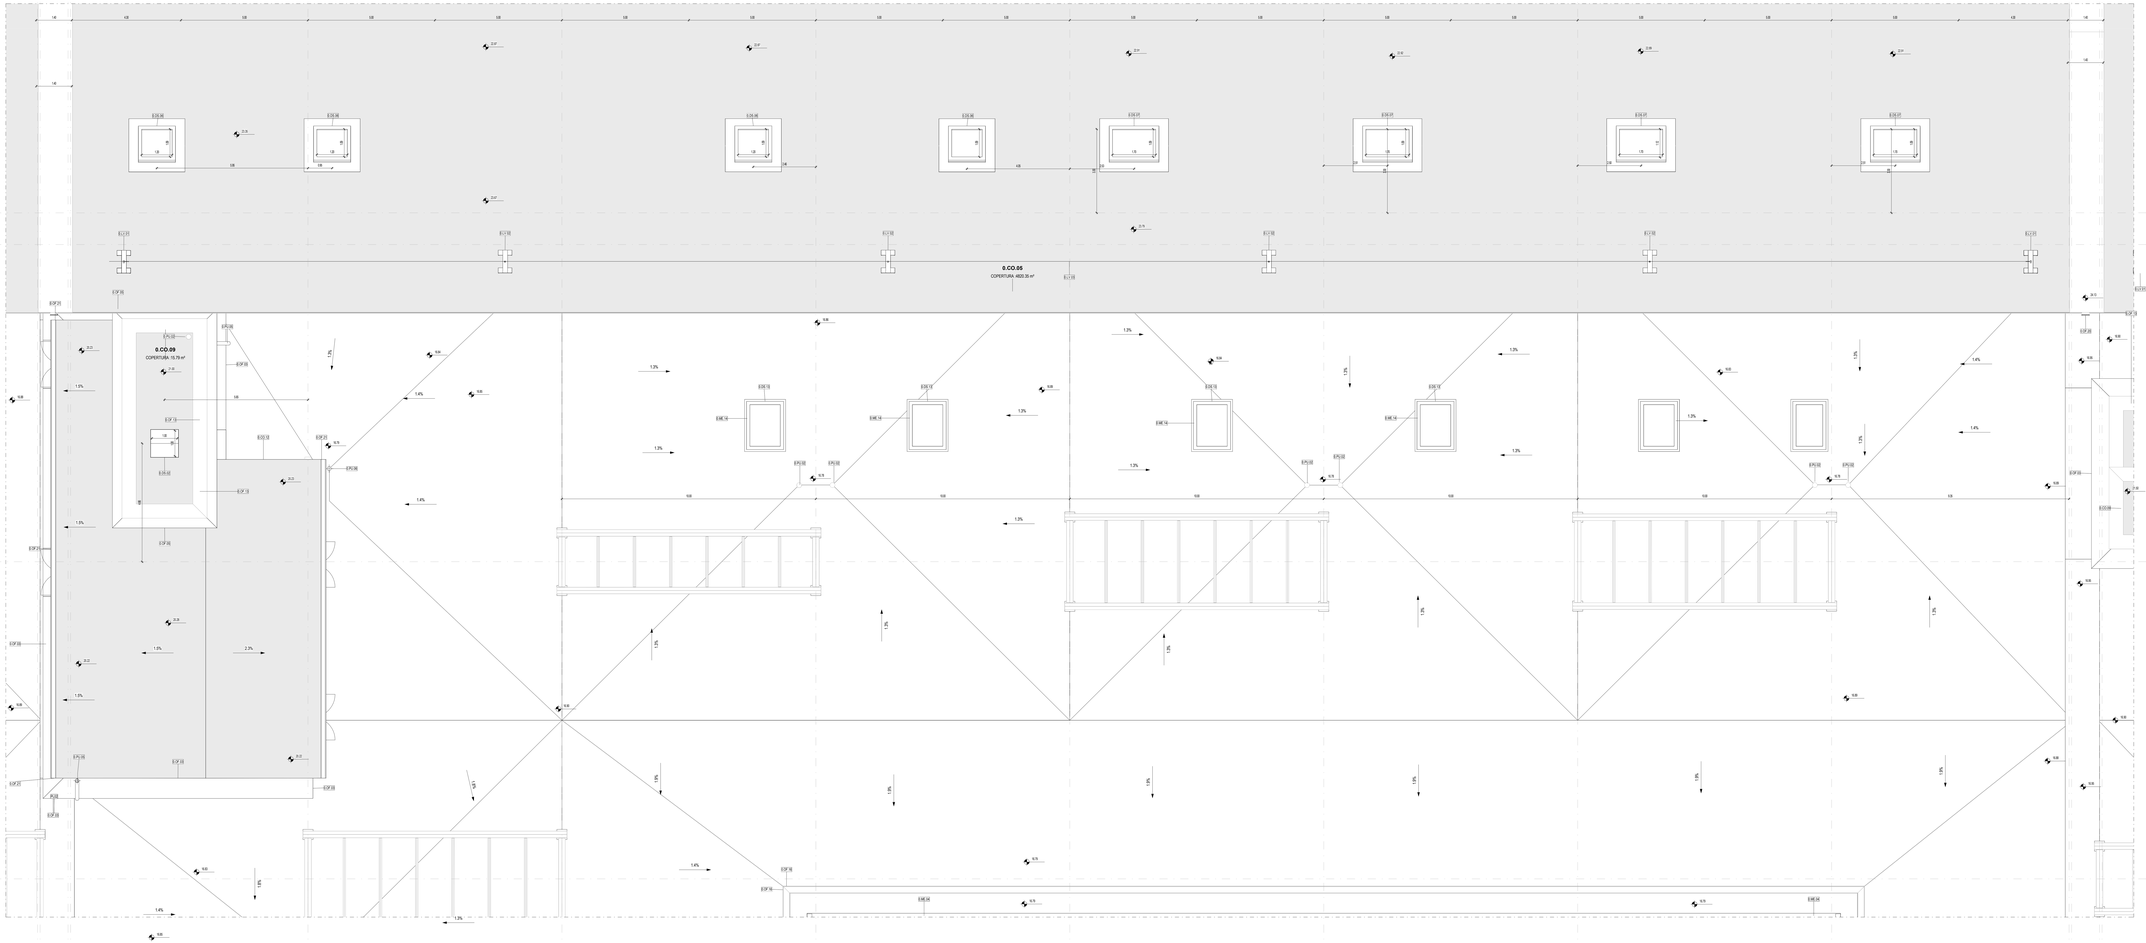

01_ARC_PCO_+13.53 quotata - Quadrante E

Scala 1 : 50

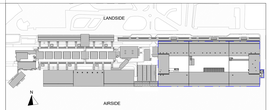

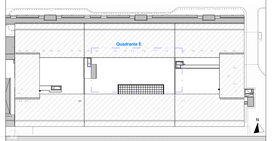

LEGENDA GRAFICA

0.00	QUOTA FINITO PIANTA	0	ASSE STRUTTURALE		LINEA DOGANALE
0.00	QUOTA FINITO SEZIONE	00	DIMENSIONE LINEARE	2%	LINEA DI PENDENZA

XXX XXX / NP / P.P. / A / B	Nome Locale / Numero Locale / Piano / Area / Attività non definitiva / Fattore Locale	00.0 / 0.00	ETICHETTA PORTE dimensione netta		INDICAZIONE INGRESSO
		00	ETICHETTA MURI	N	INDICAZIONE NORD

Gli elementi campiti in arancione sono previsti in progetto ma esclusi in appalto.	**Area non soggetta ad intervento** Locali esclusi dall'intervento in appalto	**Area a rustico** Locali non ultimati/ringrossi a rustico	**Pavimentazione esistente** Pav. esclusa dall'intervento in appalto

CAPOSALDO FISSO

CAPOSALDO FISSO: N/S 4307454.7332; E/O 607969.8611; QUOTA ALTIM. 9.00

1m 2m 5m 10m

N.B.: Gli arredi in pianta sono indicativi degli ingombri - riferirsi alle schede arredi per gli elementi che fanno parte del progetto

N.B. Per la definizione di tutti gli elementi strutturali ed impiantistici si rimanda ai relativi elaborati

Ente Nazionale per l'Aviazione Civile

AEROPORTO CIVILE DI LAMEZIA TERME (CZ)

LOTTO L1 - Sviluppo aerostazione passeggeri
CUP: H94C22000300009
LOTTO L2 - Interventi per la security e la digitalizzazione
CUP: H96C22000280002
LOTTO L6 - Potenziamento delle reti di sottoservizi e impianti tecnologici
CUP: H94C22000300009

PROGETTO ESECUTIVO

LOTTO 1

ARCHITETTURA - STATO DI PROGETTO - AMBITO 01
Terminal Partenze - Pianta coperture - Quadrante E

GRUPPO DI PROGETTAZIONE
Raggruppamento Temporaneo di Professionisti

Direttore Tecnico e Responsabile integrazione prestazioni specialistiche Ing. Filippo Bruno
Direttore Tecnico Ing. Antonio Ruzzo
Progettazione strutture Ing. Alessandro Cavalcanti
Project Manager Ing. Emanuele Palma
D.L.F. e A.U. Geom. Fabio Lo Conte

Direttore Tecnico Ing. Gianfabrizio Panetti
Progettazione Specialistica Impianti
Ing. Fabrizio Ciarlo
P.I. Daniele Tagliaferri
Ing. Enrico Facciolinetti

AERTEC
Direttore tecnico: Ing. Alessandro Carlos Remigio del Lungo
Responsabile esterni & impianti:
Ing. Paolo Tore Calderoni

VALLE 3.0
Direttore tecnico arch. Emanuele Valle
Progettazione architettonica
arch. Maria Carmela Valle
arch. Lorenzo Giovannoni

incide
Direttore tecnico e progettazione strutturale
Ing. Gianluca Valente
Direttore tecnico e progettazione strutture
Ing. Matteo Pagnotti

CODICE ELABORATO												REVISIONE		
Fase	Lotto	Ambito	Disciplina	Tipo	Numero	Rev	Scale	M	A	Nr	Data	Descrizione
E	L1	01	ARC	P1	32	A	1:50					

NOME FILE: ABYSP-E-L1-01-ARC-P1-32-A.dwg — REDAZIONE: M.D. — VALLE 3.0

Visto del Committente: **Società Aeroportuale Calabrese S.p.A.**

INTERVENTO A NUOVA PARTE DEL Contratto Infrastrutture Strategiche "CD VILLINE"

IL RESPONSABILE DEL PROCEDIMENTO
Ing. Ferdinando Sarasso

IL POST HOLDER DI AREA
OPERATIONAL SERVICES MANAGER Emilio Pipitone
FACILITIES EXPERIENCE MANAGER Sabrina Miele
PM PROGETTAZIONE Ferdinando Sarasso

Approvazione **ENAC**: